
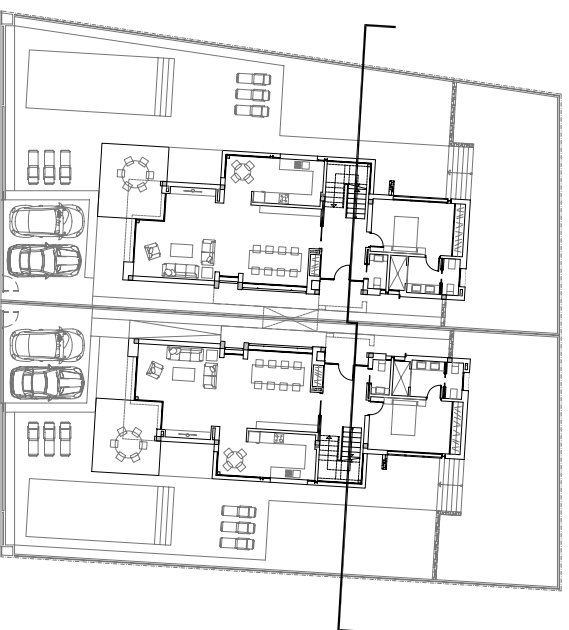


**SECCIÓN A-A'**

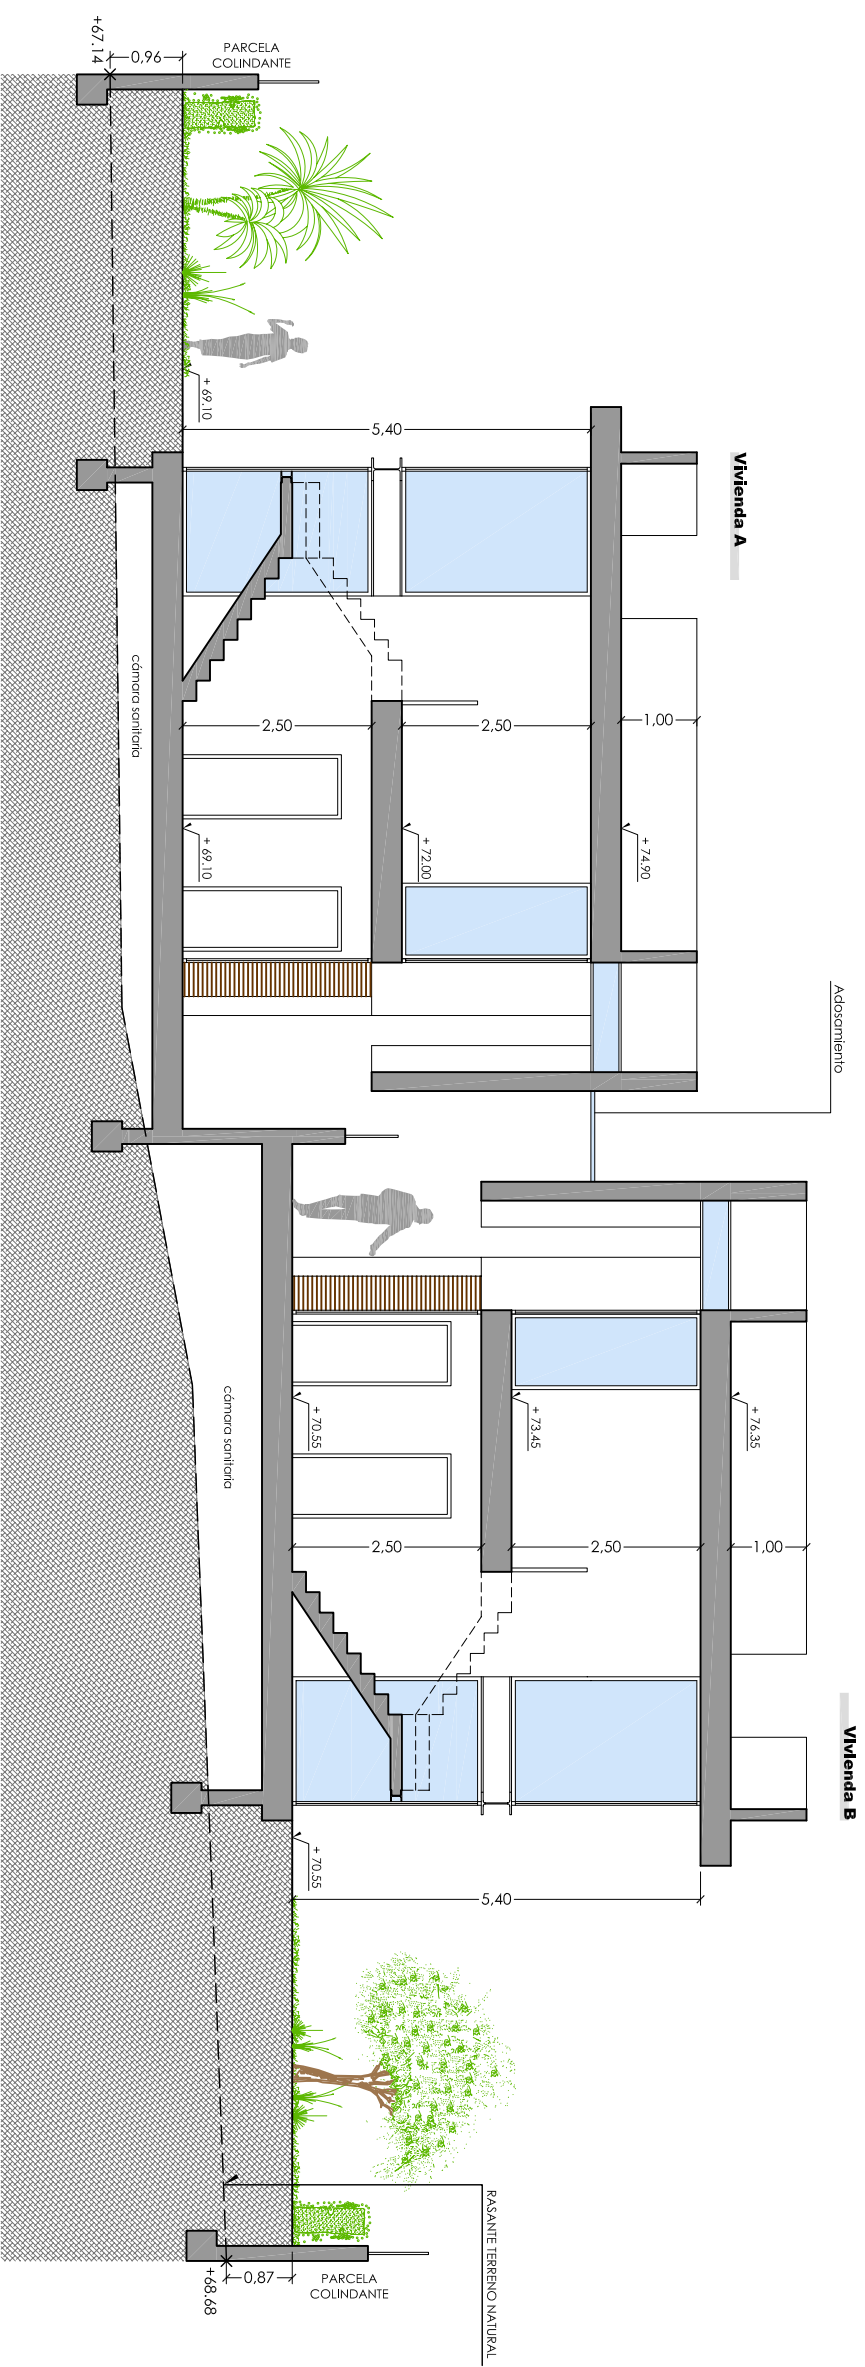

ESTE PLANO SUSTITUYE AL ANTERIORMENTE PRESENTADO CON LA MISMA NUMERACION Y EN EL MISMO ORDEN.

<b>Proyecto:</b>	Básico para la construcción de 2 viviendas familiares pareadas con piscina.	<b>Arquitecto:</b>	José Resina López	<b>Número:</b>	15
<b>Situación:</b>	Calle Gaviá nº 4, Albir Afraz del Pl - (Alicante)			<b>Escala:</b>	1/100
<b>Promotor:</b>	Promotora Albir Golf S.L. B-53101911			<b>Fecha:</b>	06/2010
<b>Plano de:</b>	Sección A-A'				

**Arquiforma**

www.arquiforma.com

Gabinete de estudios y proyectos de arquitectura y urbanismo  
 Tfno. 96 588 89 11 fax. 96 681 41 57 Email:arquiforma@arquiforma.com