
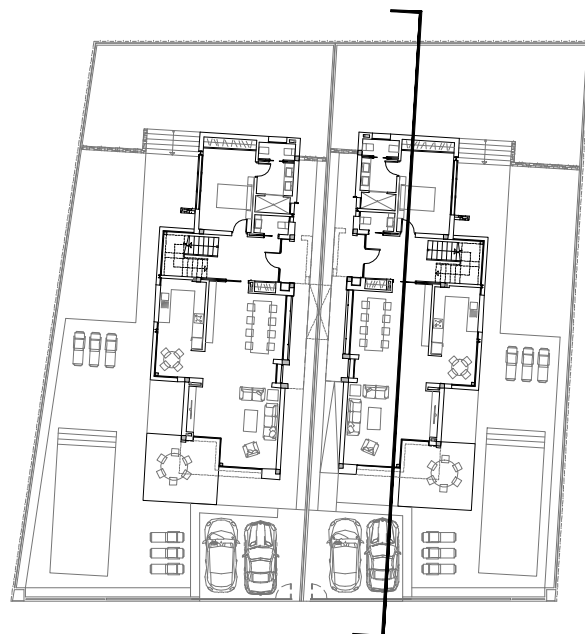


SECCIÓN C-C'

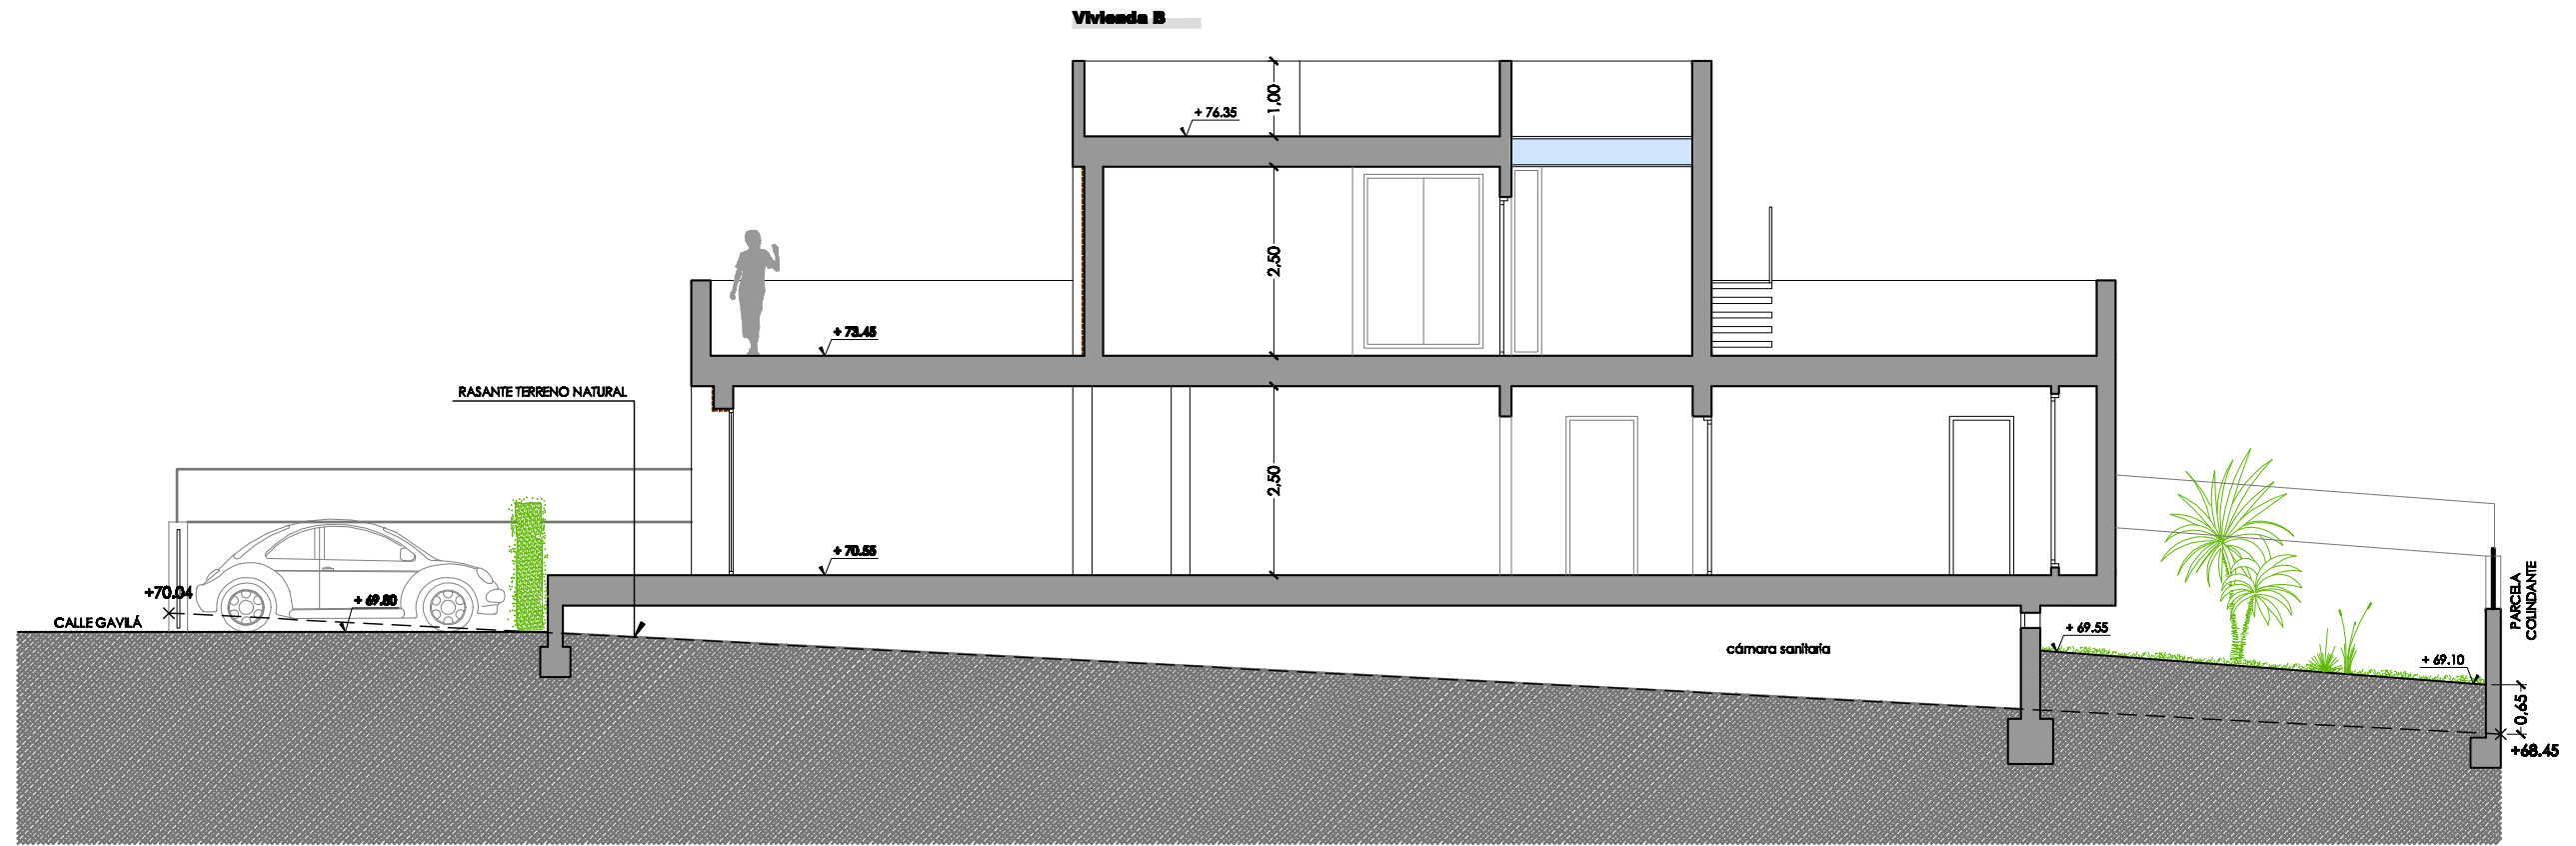

Proyecto: Básico para la construcción de 2 viviendas unifamiliares pareadas con piscina.

Situación: Calle Gavilá nº 4, Albir Alfaz del Pi - (Alicante)

Promotor: Promotora Albir Golf S.L. B-53101911

Plano de: Sección C-C' vivienda B.

Arquitecto:

José Resina López

Número:

17

Escala: 1/100

Fecha: 05/2010