


VIVIENDA A

PARCELA COLINDANTE

SUBPARCELA A:  
Superficie Neta 502,90 m<sup>2</sup>

PARCELA COLINDANTE

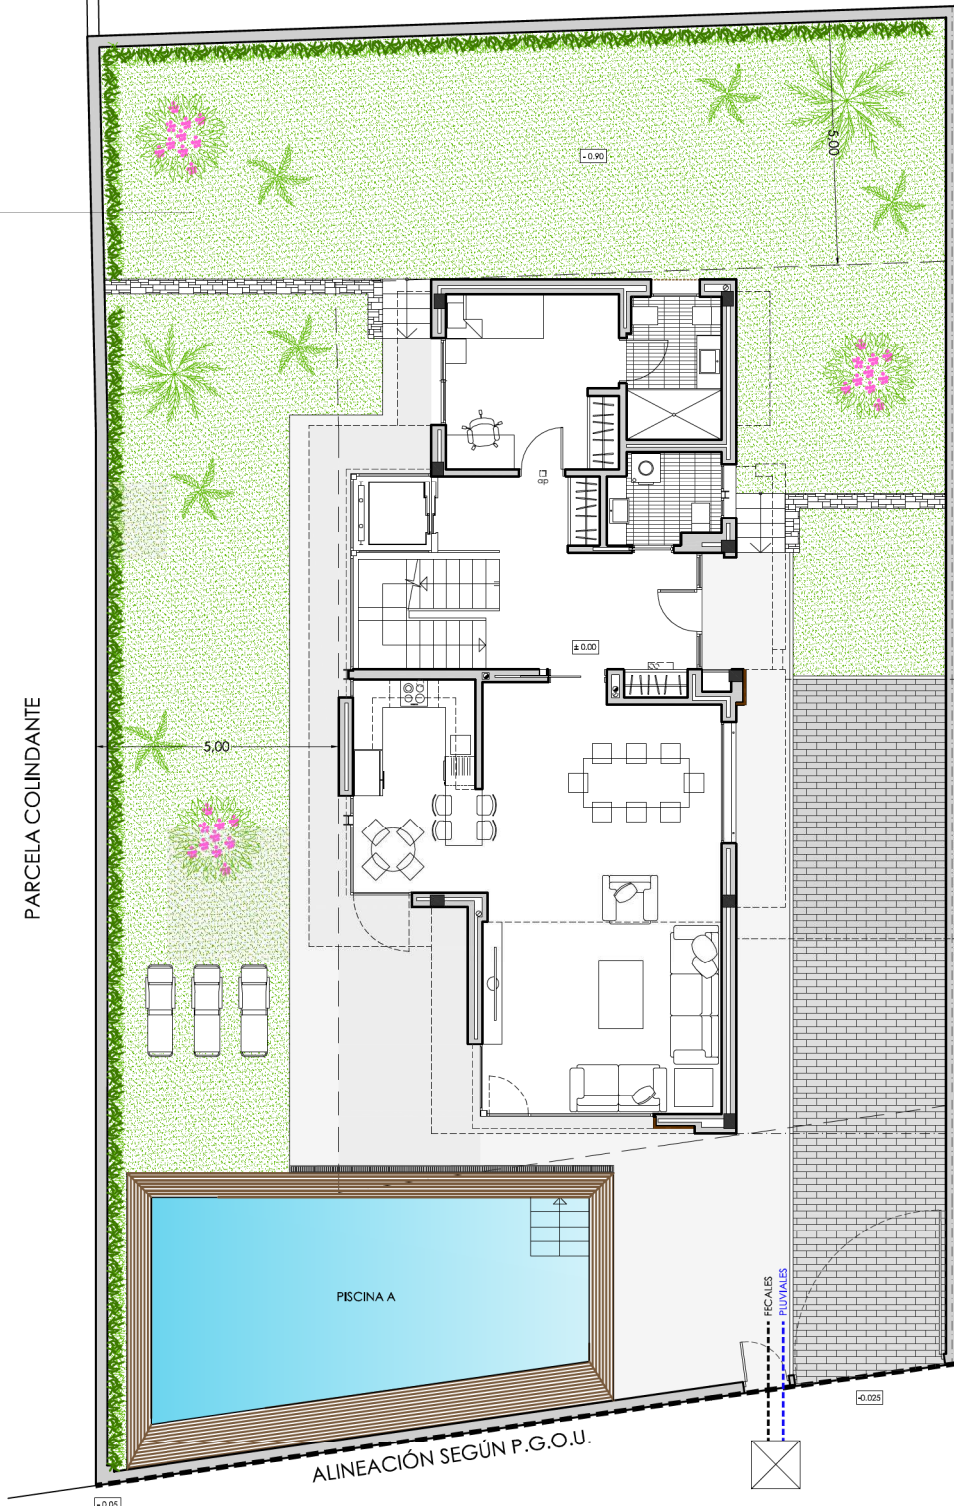

CALLE OR

PARÁMETROS URBANÍSTICOS		
	NORMATIVA	PROYECTO
PARCELA	mín. 800.00 m <sup>2</sup>	891.00 m <sup>2</sup>
OCUPACION	50% - 445.50 m <sup>2</sup>	307.30 m <sup>2</sup> (34.48%)
EDIFICABILIDAD	0.5 m <sup>2</sup> /m <sup>2</sup> - 445.50 m <sup>2</sup>	445.00 m <sup>2</sup> (0.499 m <sup>2</sup> /m <sup>2</sup> )
ALTURA	Pb+1 = 6 m.	Pb+1 < 6 m.

SUPERFICIE TOTAL DE PARCELA ..... 891.00 m<sup>2</sup>